


PLANTA BAIXA DA RUA DR. ALADIM

Pavimentações, Caicó/RN


Escala: 1/500

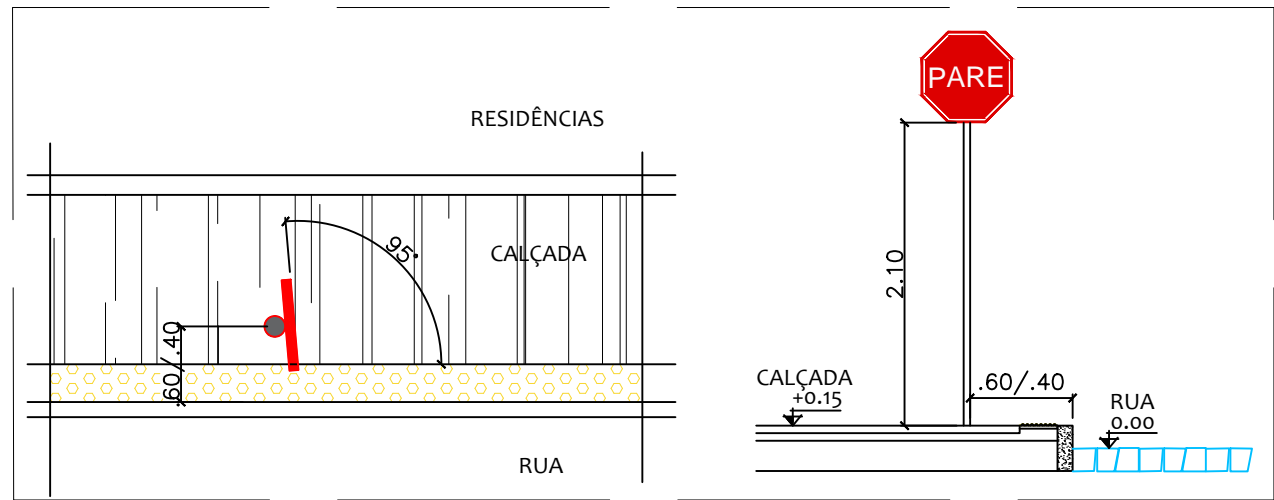

DETALHES DA PLACA - R. DR. ALADIM

Pavimentações, Caicó/RN


Escala: 1/50

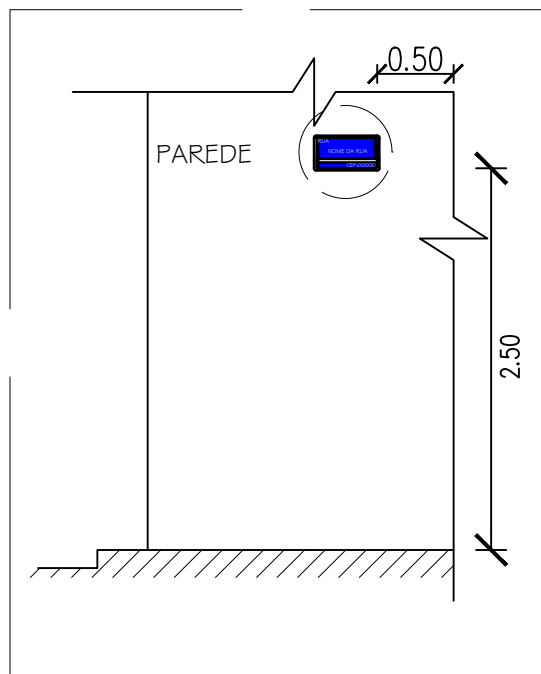

DETALHES DA PLACA - R. DR. ALADIM

Pavimentações, Caicó/RN

Escala: 1/50

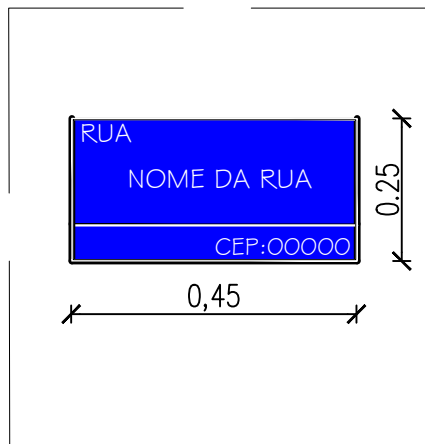

Proprietário: JUDAS TADEU ALVES DOS SANTOS PREFEITO MUNICIPAL	Autor: Thamires Dantas de Oliveira Godaíro Engenharia Civil CREA. 211.825.494-6
Execução:	Fiscalização:
Título: PAVIMENTAÇÃO E DRENAGEM SUPERFICIAL DA RUA DR. ALADIM NO BAIRRO JOÃO XXIII, NO PERÍMETRO URBANO NO MUNICÍPIO DE CAICÓ/RN. PROJETO DE SINALIZAÇÃO	
Endereço: RUA DR. ALADIM, JOÃO XXIII, CAICÓ/RN	
Conteúdo: PLANTAS BAIXAS DE SINALIZAÇÃO, DETALHE DE PLACAS.	Prancha: 01/01
Desenho: LEONARDO CLEYTON	Escalas: INDICADAS
Data: JULHO/2021	
Modificação:	Observação: