


PLANTA BAIXA DA RUA DR. ALADIM

Pavimentações, Caicó/RN
Escala: 1/500

RUA DR. ALADIM (TRECHO I) - E0+0 ATÉ E3+11,82 PERFIL LONGITUDINAL - ESC.: V=1:100 H=1:1000

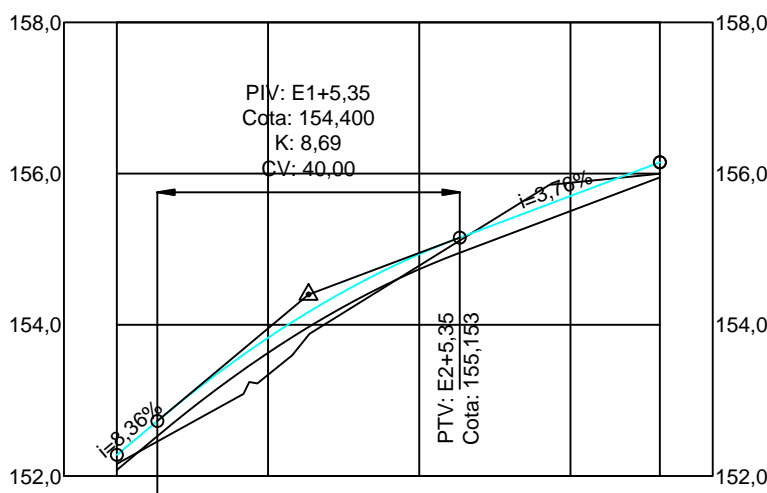


ESTACAS	E0+0	E1+0	E2+0	E3+0	E3+11,82
COTAS DO TERRENO	152.279	153.339	154.782	155.879	155.997
GREIDE PROJETADO	152.279	153.339	154.782	155.879	155.997

PERFIL TOPOGRÁFICO R. DR. ALADIM

Pavimentações, Caicó/RN
Escala: 1/1 000

RUA DR. ALADIM (TRECHO II-A) - E0+0 ATÉ E4+2,34 PERFIL LONGITUDINAL - ESC.: V=1:100 H=1:1000

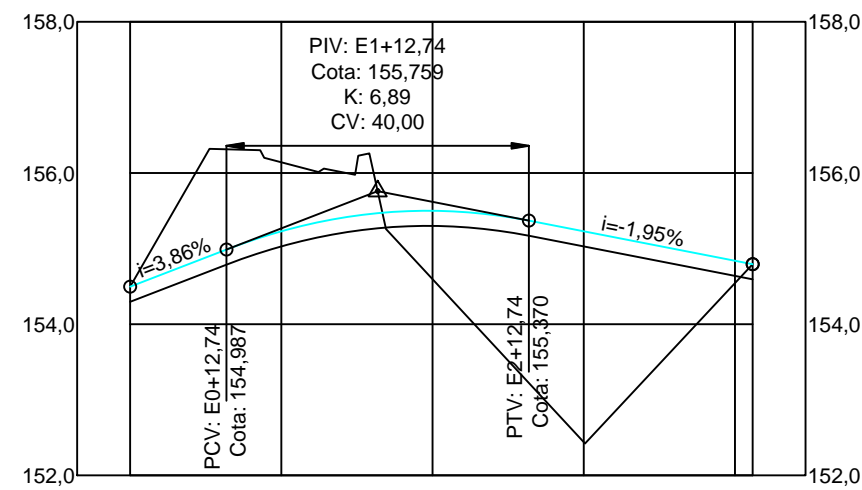


ESTACAS	E0+0	E1+0	E2+0	E3+0	E4+2,34
COTAS DO TERRENO	154.496	155.142	154.595	152.441	154.543
GREIDE PROJETADO	154.496	155.142	154.595	152.441	154.543

PERFIL TOPOGRÁFICO R. DR. ALADIM

Pavimentações, Caicó/RN
Escala: 1/1 000


RUA DR. ALADIM (TRECHO II-B) - E0+0 ATÉ E3+17,86 PERFIL LONGITUDINAL - ESC.: V=1:100 H=1:1000

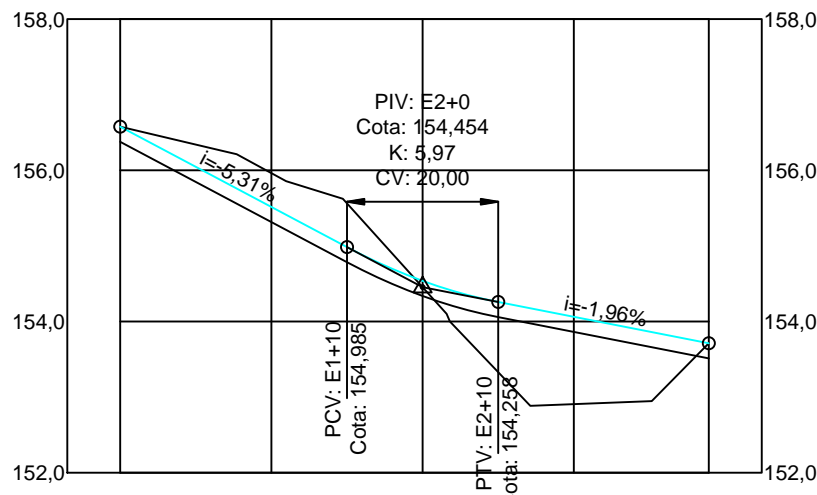

ESTACAS	E0+0	E1+0	E2+0	E3+0	E3+17,86
COTAS DO TERRENO	156.577	155.983	154.454	152.807	153.712
GREIDE PROJETADO	156.577	155.983	154.454	152.807	153.712


PERFIL TOPOGRÁFICO R. DR. ALADIM

Pavimentações, Caicó/RN
Escala: 1/1 000

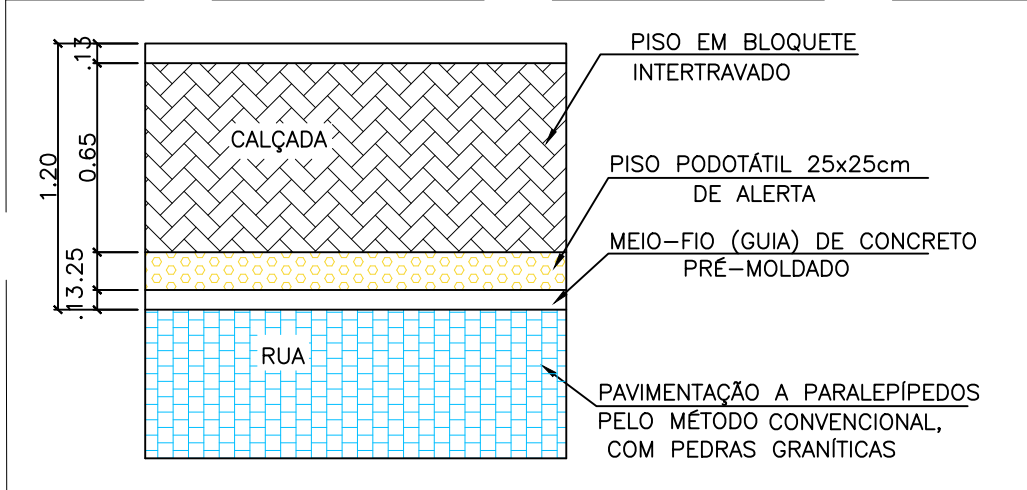


DET. 01: CALÇADAS - PLANTA BAIXA

Pavimentações, Caicó/RN
Escala: 1/50

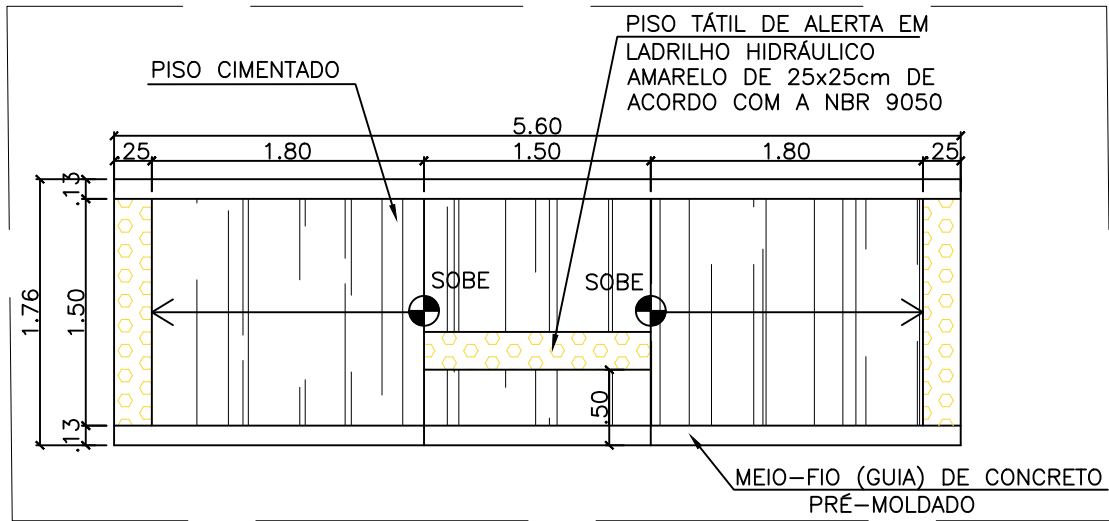

DET. 02: RAMPAS ACESSÍVEIS - PLANTA BAIXA

Pavimentações, Caicó/RN
Escala: 1/50

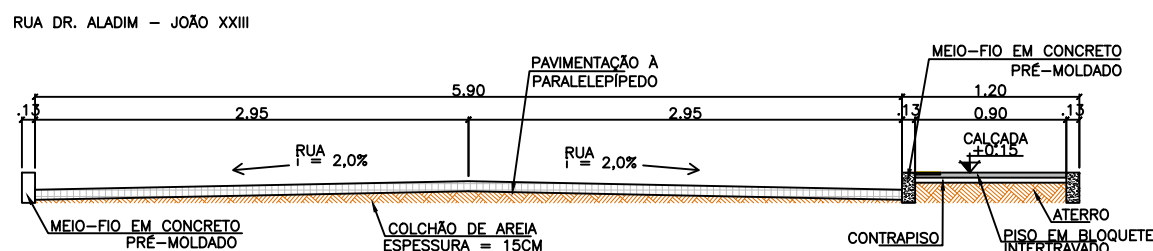

SEÇÃO TRANSVERSAL R. DR. ALADIM

Pavimentações, Caicó/RN
Escala: 1/50

Proprietário:	JULIUS TADEU ALVES DOS SANTOS PREFEITO MUNICIPAL	Autor:	Thamires Dantas de Oliveira Godaio Engenharia Civil CREA 211.825.494-6
Execução:	Fiscalização:		
Título: PAVIMENTAÇÃO E DRENAGEM SUPERFICIAL DA RUA DR. ALADIM NO BAIRRO JOÃO XXIII, NO PERÍMETRO URBANO NO MUNICÍPIO DE CAICÓ/RN. PROJETO DE PAVIMENTAÇÃO			
Endereço: RUA DR. ALADIM, JOÃO XXIII, CAICÓ/RN			
Conteúdo: PLANTAS BAIXAS, cortes transversais, perfis topográficos e detalhamentos de rampas e calçadas de diversas ruas		Prancha: 02/02	
Desenho: LEONARDO CLEYTON	Escala: INDICADAS	Data: JULHO/2021	
Modificação:		Observação:	

DIREITOS AUTORAIS RESERVADOS: PROIBIDA QUALQUER MODIFICAÇÃO NO TODO OU EM PARTE, SEM AUTORIZAÇÃO POR ESCRITO DO AUTOR DO PROJETO.