



PLANTA BAIXA DA RUA LUDGERO A. DE SOUZA

Pavimentações, Caicó/RN
Escala: 1/300

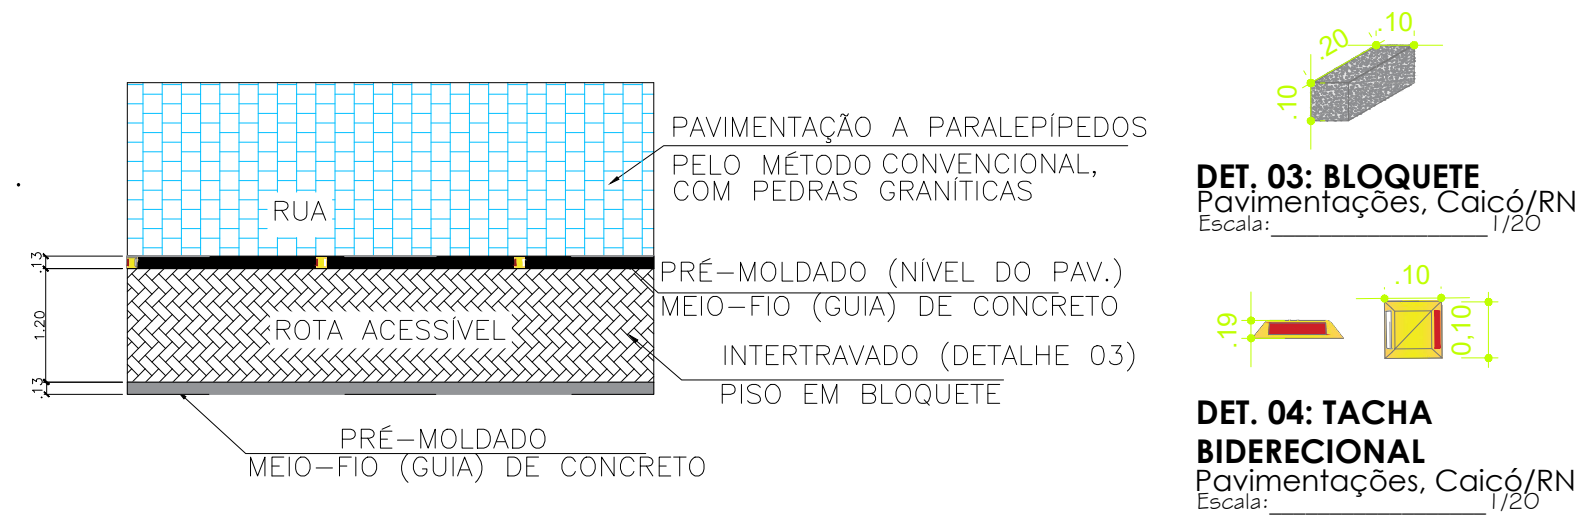


DET. 01: ROTA ACESSÍVEL - PLANTA BAIXA

Pavimentações, Caicó/RN
Escala: 1/80

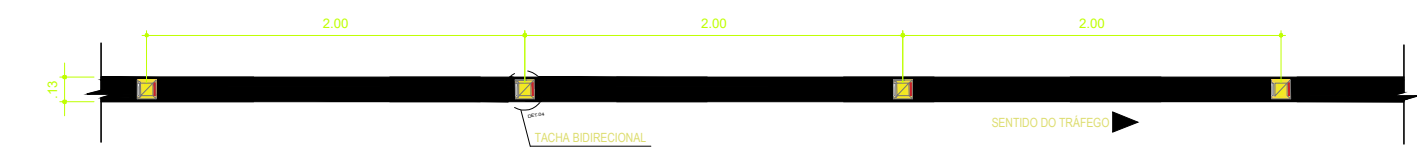

DET. 02: FAIXA COM TACHAS BIDERCIONAIS - PLANTA BAIXA


Pavimentações, Caicó/RN
Escala: 1/40

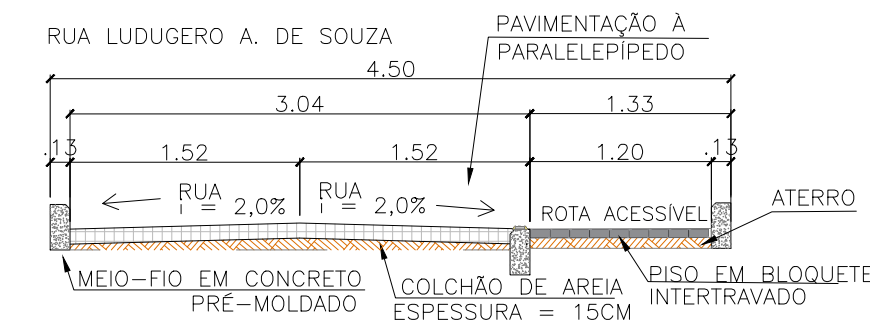

SEÇÃO TRANSVERSAL R. LUDGERO A. DE SOUZA

Pavimentações, Caicó/RN
Escala: 1/50

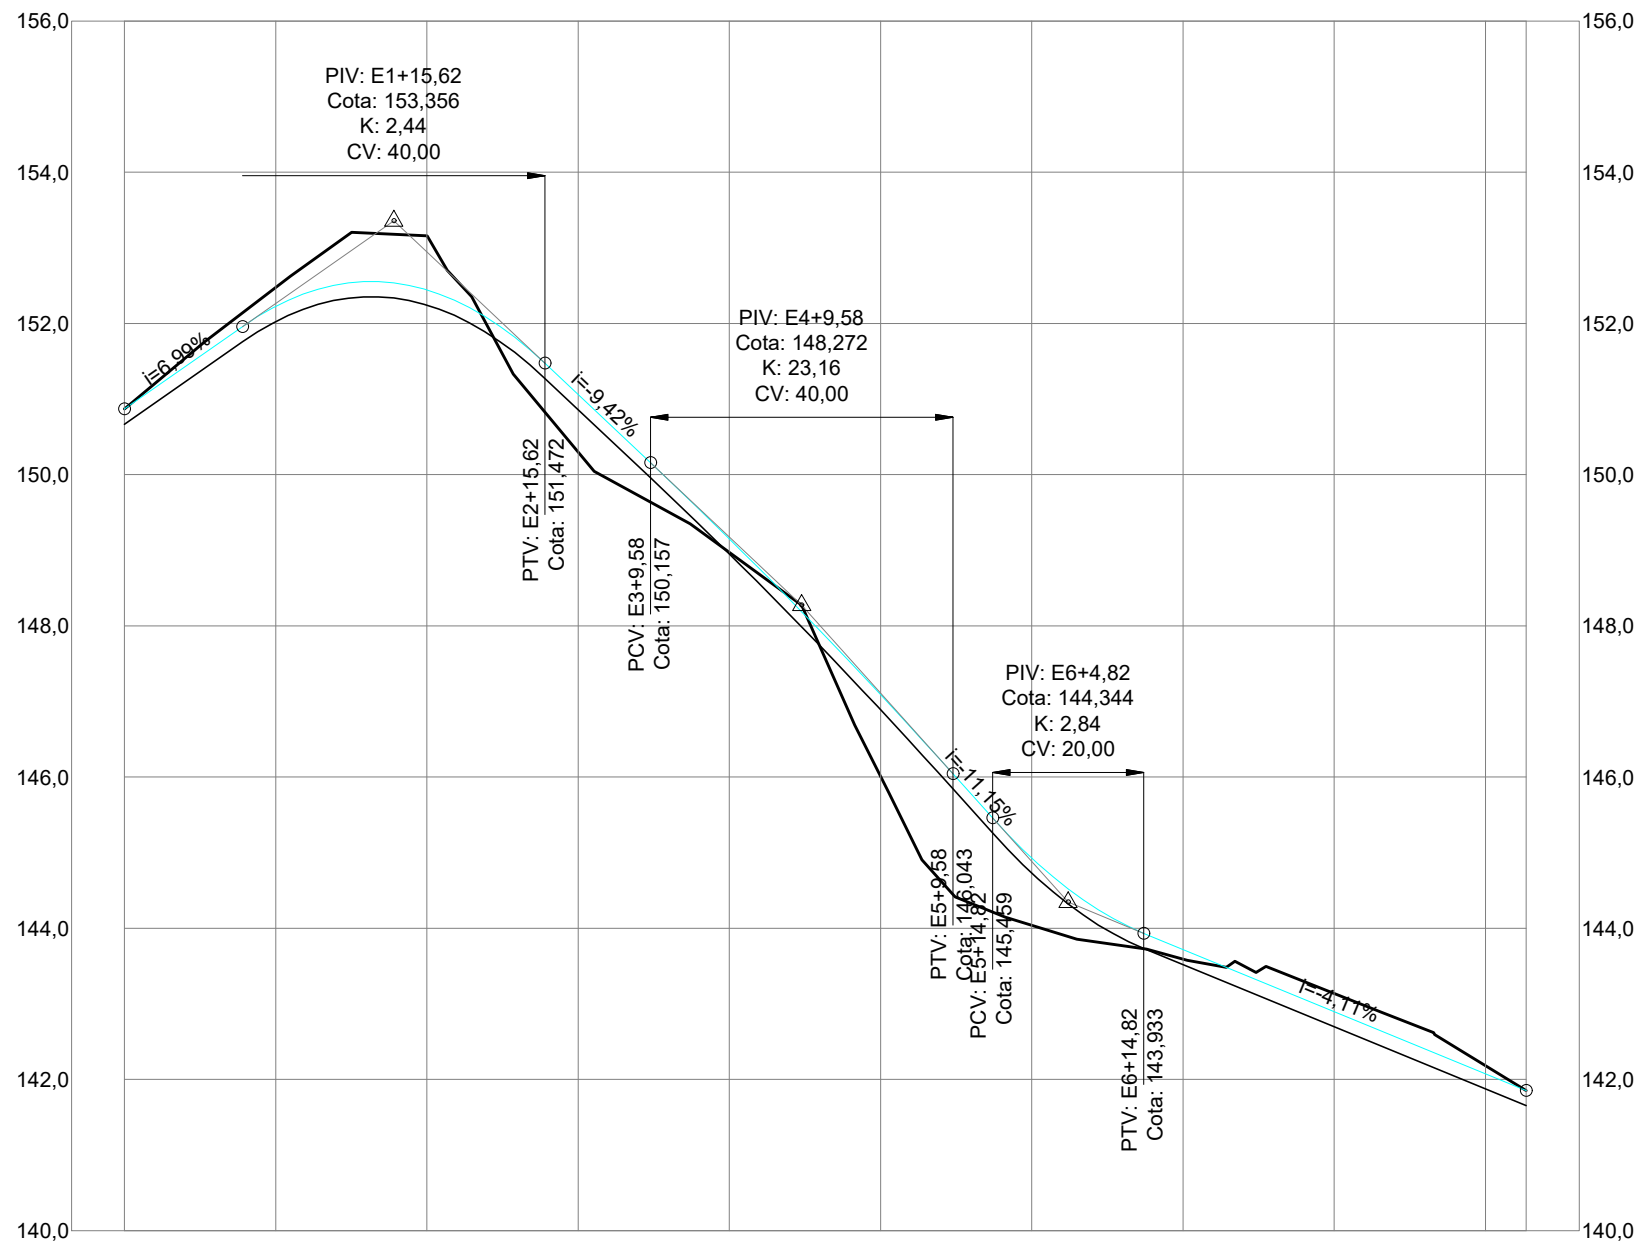

RUA LUDGERO A. DE SOUZA - E0+0 ATÉ E9+5,41
PERFIL LONGITUDINAL - ESC.: V=1:100 H=1:1000



ESTACAS	E0+0	E1+0	E2+0	E3+0	E4+0	E5+0	E6+0	E7+0	E8+0	E9+5,41
COTAS DO TERRENO	150,867	152,472	153,157	150,301	148,971	146,014	144,037	143,592	143,137	142,184
GREIDE PROJETADO	150,867	152,224	152,442	151,059	149,151	147,091	144,930	143,720	142,898	141,854

PERFIL TOPOGRÁFICO R. LUDGERO A. DE SOUZA

Pavimentações, Caicó/RN
Escala: 1/1000

Proprietário:  TÁDEU ALVES DOS SANTOS PREFEITO MUNICIPAL		Autor:  Rafaela Rithelly de Paiva Oliveira Engenheira Civil CREA 211.978 175-3	
Execução:		Fiscalização:	
Título: PAVIMENTAÇÃO PARALELEPÍPEDO EM DIVERSAS RUAS NO MUNICÍPIO DE CAICÓ/RN – CR: 913045 / 2021 – OPERAÇÃO: 1076417–10 /2021			
Endereço: RUA LUDGERO A. DE SOUZA, JOÃO XXIII, CAICÓ/RN			
Conteúdo: PLANTAS BAIXAS, CORTE TRANSVERSAL, PERFIL TOPOGRÁFICO E DETALHAMENTO DE ROTA ACESSÍVEL		Prancha: 02/03	
Desenho: ANA SULAMITA	Escalas: INDICADAS	Data: FEVEREIRO/2022	
Modificação:		Observação:	

DIREITOS AUTORAIS RESERVADOS: PROIBIDA QUALQUER MODIFICAÇÃO NO TODO OU EM PARTE, SEM AUTORIZAÇÃO POR ESCRITO DO AUTOR DO PROJETO