

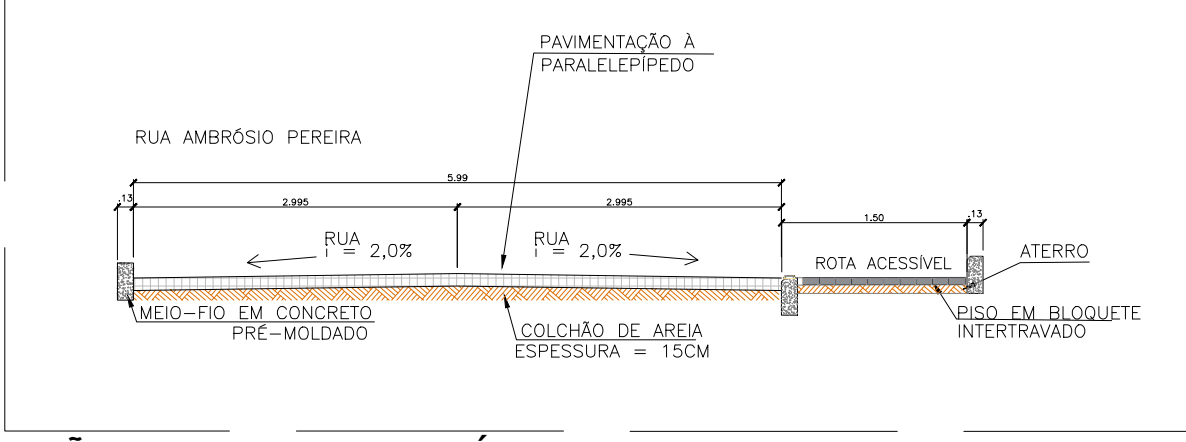


PERFIL TOPOGRÁFICO R. AMBROSIO PEREIRA
Pavimentações, Caicó/RN
Escala: 1/1300

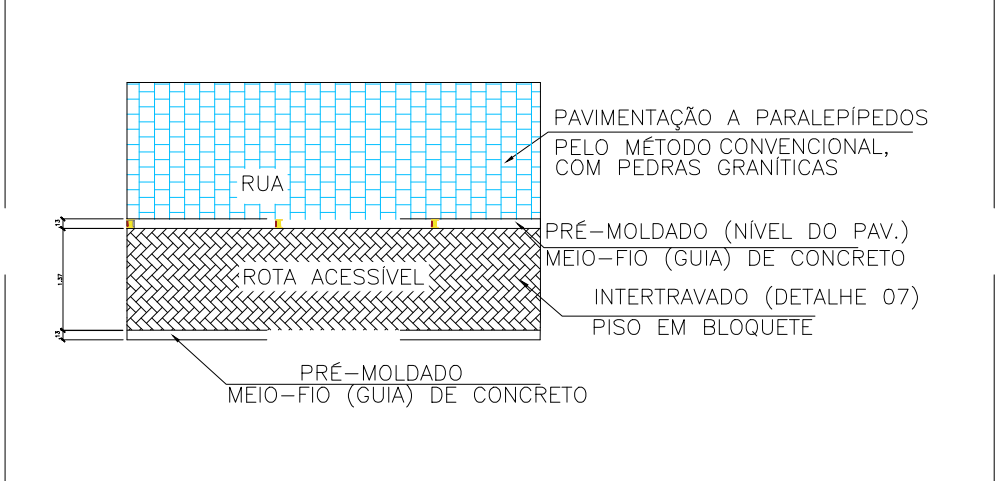


SEÇÃO TRANSVERSAL R. AMBRÓSIO PEREIRA
Pavimentações, Caicó/RN
Escala: 1/60


DET. 09: ROTA ACESSÍVEL - PLANTA BAIXA
Pavimentações, Caicó/RN
Escala: 1/100

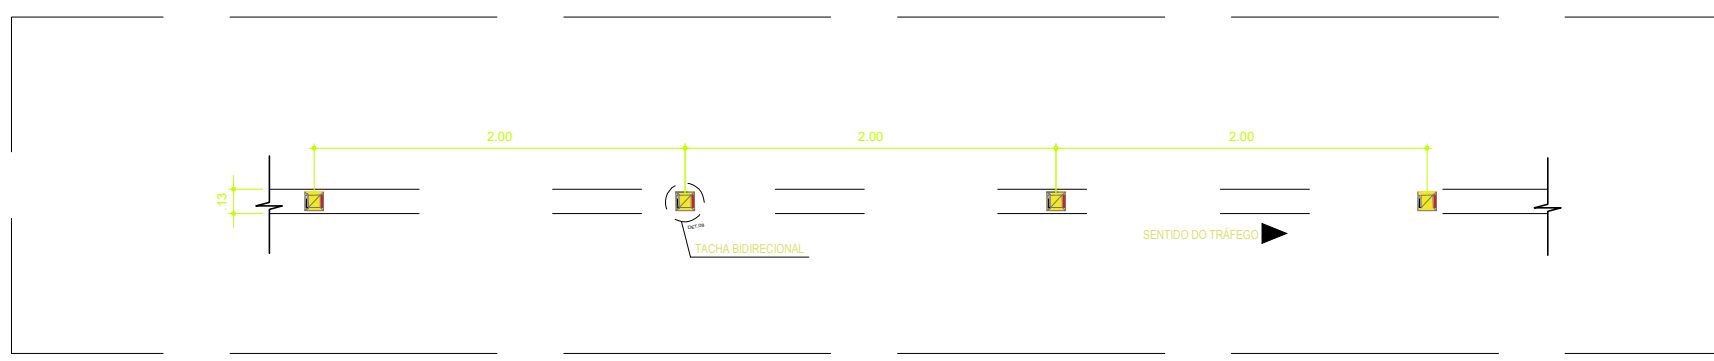

DET. 10: FAIXA COM TACHAS BIDIRECIONAIS- PLANTA BAIXA
Pavimentações, Caicó/RN
Escala: 1/140

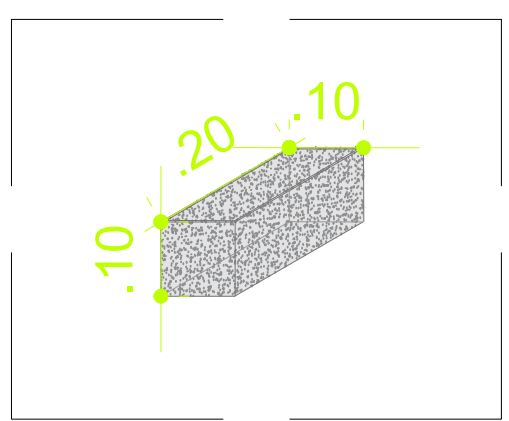

DET. 07: BLOQUETE
Pavimentações, Caicó/RN
Sem escala

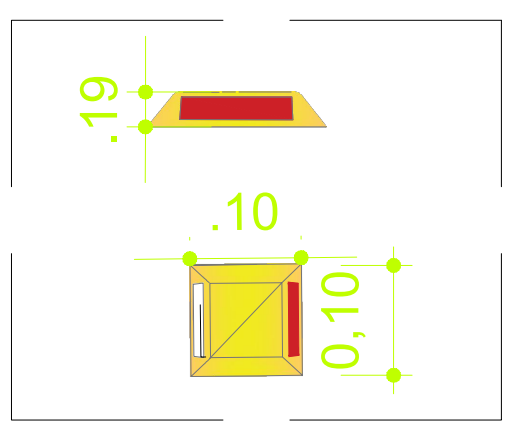

DET. 08: TACHA BIDIRECIONAL
Pavimentações, Caicó/RN
Sem escala

Proprietário: JOÃO PAULO ALVES DOS SANTOS PREFEITO MUNICIPAL		Autor: Rafaela Rithelly de Paula Oliveira Engenheira Civil CREA. 211.978.175-3	
Execução:		Fiscalização:	
Título: PAVIMENTAÇÃO PARALELEPÍEDO DIVERSAS RUAS NA ZONA URBANA NO MUNICÍPIO DE CAICÓ/RN - CR: 913892/ 2021 - OPERÇÃO 1076789-97/ 2021			
Endereço: RUA AMBROSIO PEREIRA, JOÃO PAULO II, CAICÓ/RN			
Conteúdo: PLANTAS BAIXAS, CORTES TRANSVERSAIS, PERFS TOPOGRÁFICOS E DETALHAMENTOS DE RAMPAS E CALÇADAS DE DIVERSAS RUAS			Prancha: 04/06
Desenho: ANA SULAMITA	Escala: INDICADAS	Data: FEVEREIRO/2022	
Modificação:		Observação:	

PLANTA BAIXA DA RUA AMBROSIO PEREIRA
Pavimentações, Caicó/RN
Escala: 1/700