



PLANTA BAIXA DA RUA SOLOÉ CAPUXU
Pavimentações, Caicó/RN
Escala: 1/400

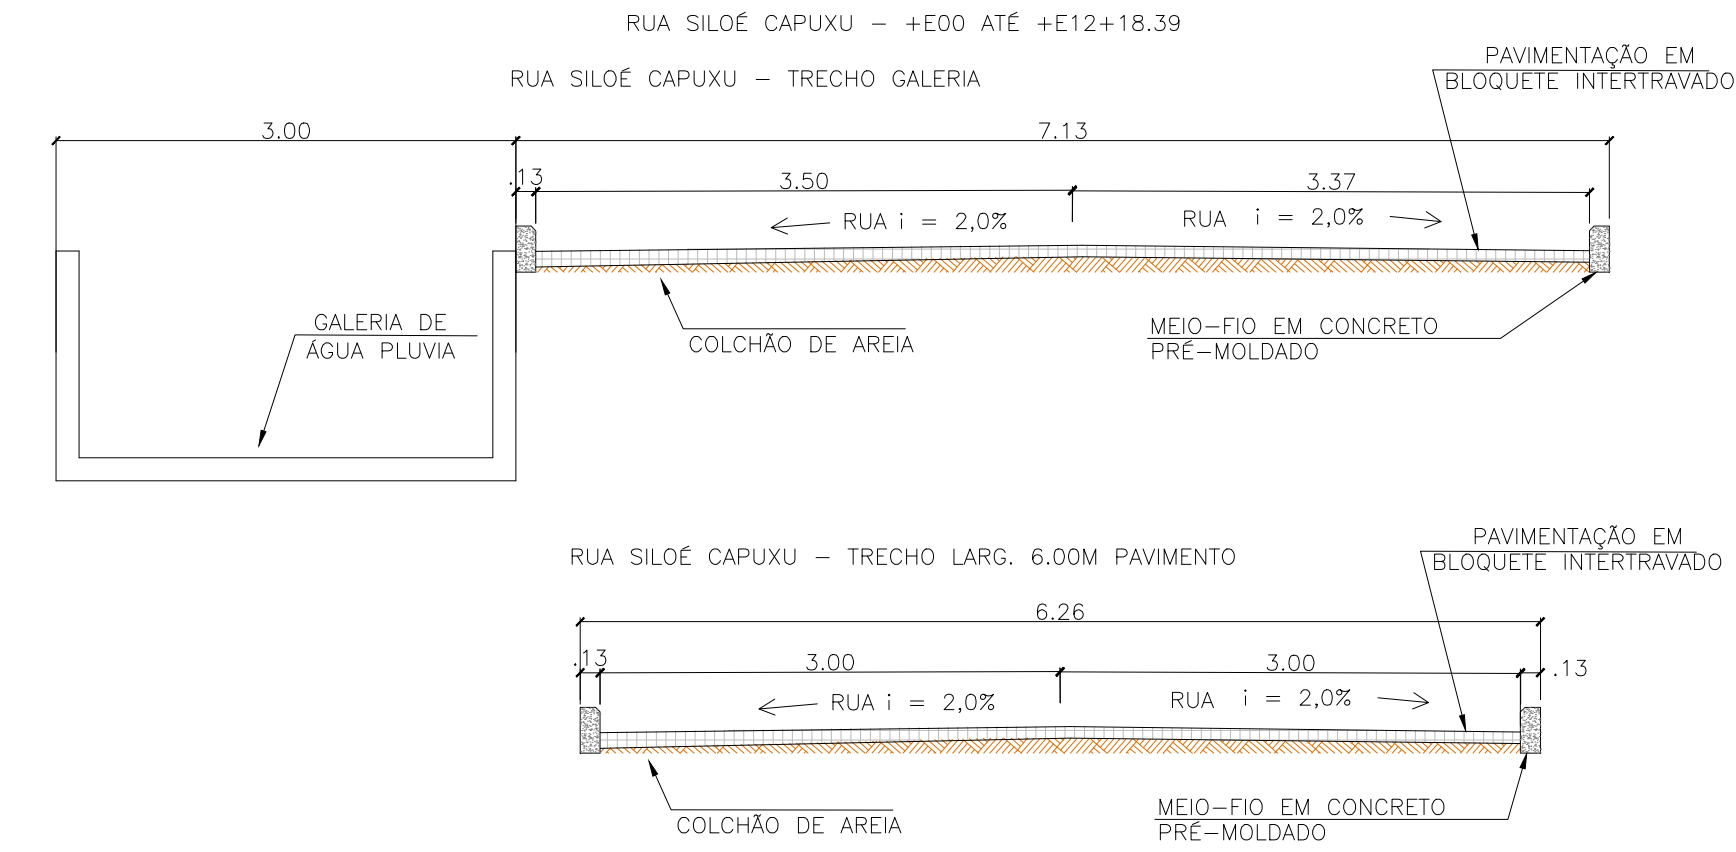

SEÇÃO TRANSVERSAL AV. JUAREZ TAVORA E AV. SILVO ROMERO
Pavimentações, Caicó/RN
Escala: 1/30


RUA SILOÉ CAPUXU - E0+0 ATÉ E12+18,39
PERFIL LONGITUDINAL - ESC.: V=1:100 H=1:1000

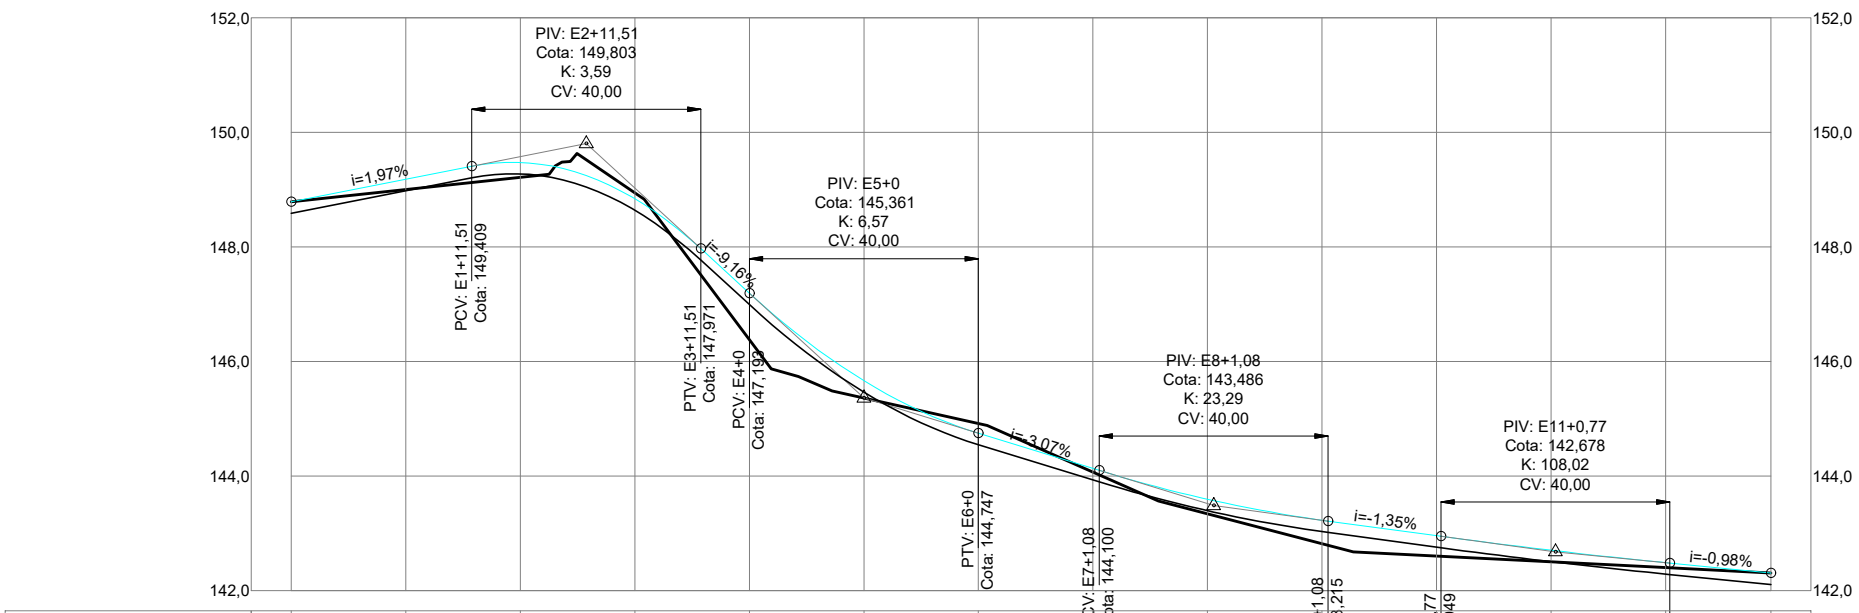

ESTACAS	E0+0	E1+0	E2+0	E3+0	E4+0	E5+0	E6+0	E7+0	E8+0	E9+0	E10+0	E11+0	E12+18,39
COTAS DO TERRENO	148,788	149,001	149,214	148,947	148,385	145,361	144,919	144,069	143,341	142,821	142,605	142,504	142,309
GREIDE PROJETADO	148,788	149,182	149,475	148,840	147,193	146,866	144,747	144,133	143,596	143,230	142,859	142,706	142,309

PERFIL TOPOGRÁFICO R. SILOÉ CAPUXU
Pavimentações, Caicó/RN
Escala: 1/1.000

QUADRO BÁSICO DE CUBAÇÃO - VOLUME DE CORTE E ATERRO SIMPLES											
Alinhamento: RUA SILOÉ CAPUXU				Larg. Reg. 7,00m				Alt. Reg. 0,20m			
Estacas	Elemento	Greide	Ter. Natural	Regula.	Corte	Aterro	Corte	Aterro	Corte	Aterro	
E0+0	INI	148,788	148,788	148,588	1,40	0,00	0,00	0,00	0,00	0,00	
E1+0	-	149,182	149,001	148,982	0,13	0,00	15,32	0,00	15,32	0,00	
E1+11,51	PCV	149,409	149,124	149,209	0,00	0,60	0,76	3,43	16,09	3,43	
E2+0	-	149,475	149,214	149,275	0,00	0,43	0,00	4,34	16,09	7,77	
E2+11,51	PIV	149,247	149,528	149,047	3,35	0,00	19,30	2,45	35,38	10,22	
E3+0	-	148,840	148,947	148,640	2,15	0,00	23,38	0,00	58,76	10,22	
E3+11,51	PTV	147,971	147,519	147,771	0,00	1,76	12,38	10,15	71,14	20,37	
E4+0	PCV	147,193	146,385	146,993	0,00	4,26	0,00	25,57	71,14	45,95	
E5+0	PIV	145,666	145,361	145,466	0,00	0,73	0,00	49,88	71,14	95,82	
E6+0	PTV	144,747	144,919	144,547	2,60	0,00	25,99	7,31	97,14	103,14	
E7+0	-	144,133	144,069	143,933	0,95	0,00	35,53	0,00	132,67	103,14	
E7+1,08	PCV	144,100	144,022	143,900	0,85	0,00	0,98	0,00	133,65	103,14	
E8+0	-	143,596	143,341	143,396	0,00	0,38	8,06	3,63	141,70	106,76	
E8+1,08	PIV	143,572	143,313	143,372	0,00	0,41	0,00	0,43	141,70	107,19	
E9+0	-	143,230	142,821	143,030	0,00	1,46	0,00	17,73	141,70	124,92	
E9+1,08	PTV	143,215	142,793	143,015	0,00	1,56	0,00	1,64	141,70	126,56	
E10+0	-	142,859	142,605	142,739	0,00	1,08	0,00	24,92	141,70	151,49	
E10+0,77	PCV	142,849	142,601	142,749	0,00	1,03	0,00	0,81	141,70	152,30	
E11+0	-	142,706	142,504	142,506	0,00	0,02	0,00	10,09	141,70	162,39	
E11+0,77	PIV	142,697	142,500	142,497	0,02	0,00	0,01	0,01	141,71	162,40	
E12+0	-	142,489	142,402	142,289	0,79	0,00	7,77	0,00	149,48	162,40	
E12+0,77	PTV	142,482	142,398	142,282	0,81	0,00	0,62	0,00	150,10	162,40	
E12+18,39	FIM	142,309	142,309	142,109	1,40	0,00	19,51	0,00	169,61	162,40	

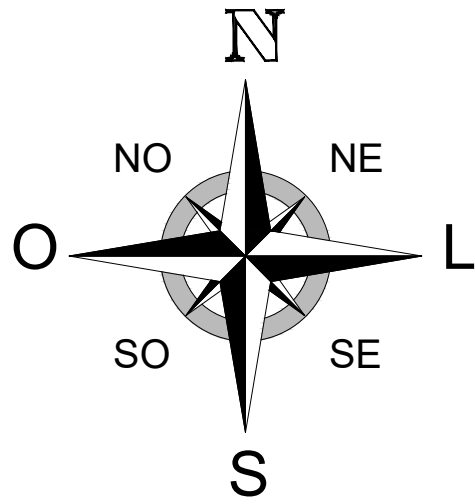

Proprietário:	Autor:	
Execução:		
Fiscalização:		
Título:		
PAVIMENTAÇÃO EM DIVERSAS RUAS NO MUNICÍPIO DE CAICÓ/RN		
Endereço:		
RUA SILOÉ CAPUXU, BARRA NOVA, CAICÓ/RN		
Conteúdo:		Prancha:
PLANTAS BAIXAS, CORTE TRANSVERSAL, PERFIL E TOPOGRÁFICO		02/02
Desenho:	Escala:	Data:
FÁBIO ENRIQUE	INDICADAS	MARÇO/2025
Modificação:	Observação:	

DIREITOS AUTORAIS RESERVADOS: PROIBIDA QUALQUER MODIFICAÇÃO NO TODO OU EM PARTE, SEM AUTORIZAÇÃO POR ESCRITO DO AUTOR DO PROJETO