

LEGENDA ESGOTO

CV

050

COLUNA DE VENTILAÇÃO
DIÂMETRO INDICADO

1%

→

DECLIVIDADE INDICADA

○

↑

TUBO QUE SOBE

○

↓

TUBO QUE DESCE

CI


CAIXA DE INSPEÇÃO – CI

CG

CAIXA DE GORDURA – CG

Ø

DIÂMETRO

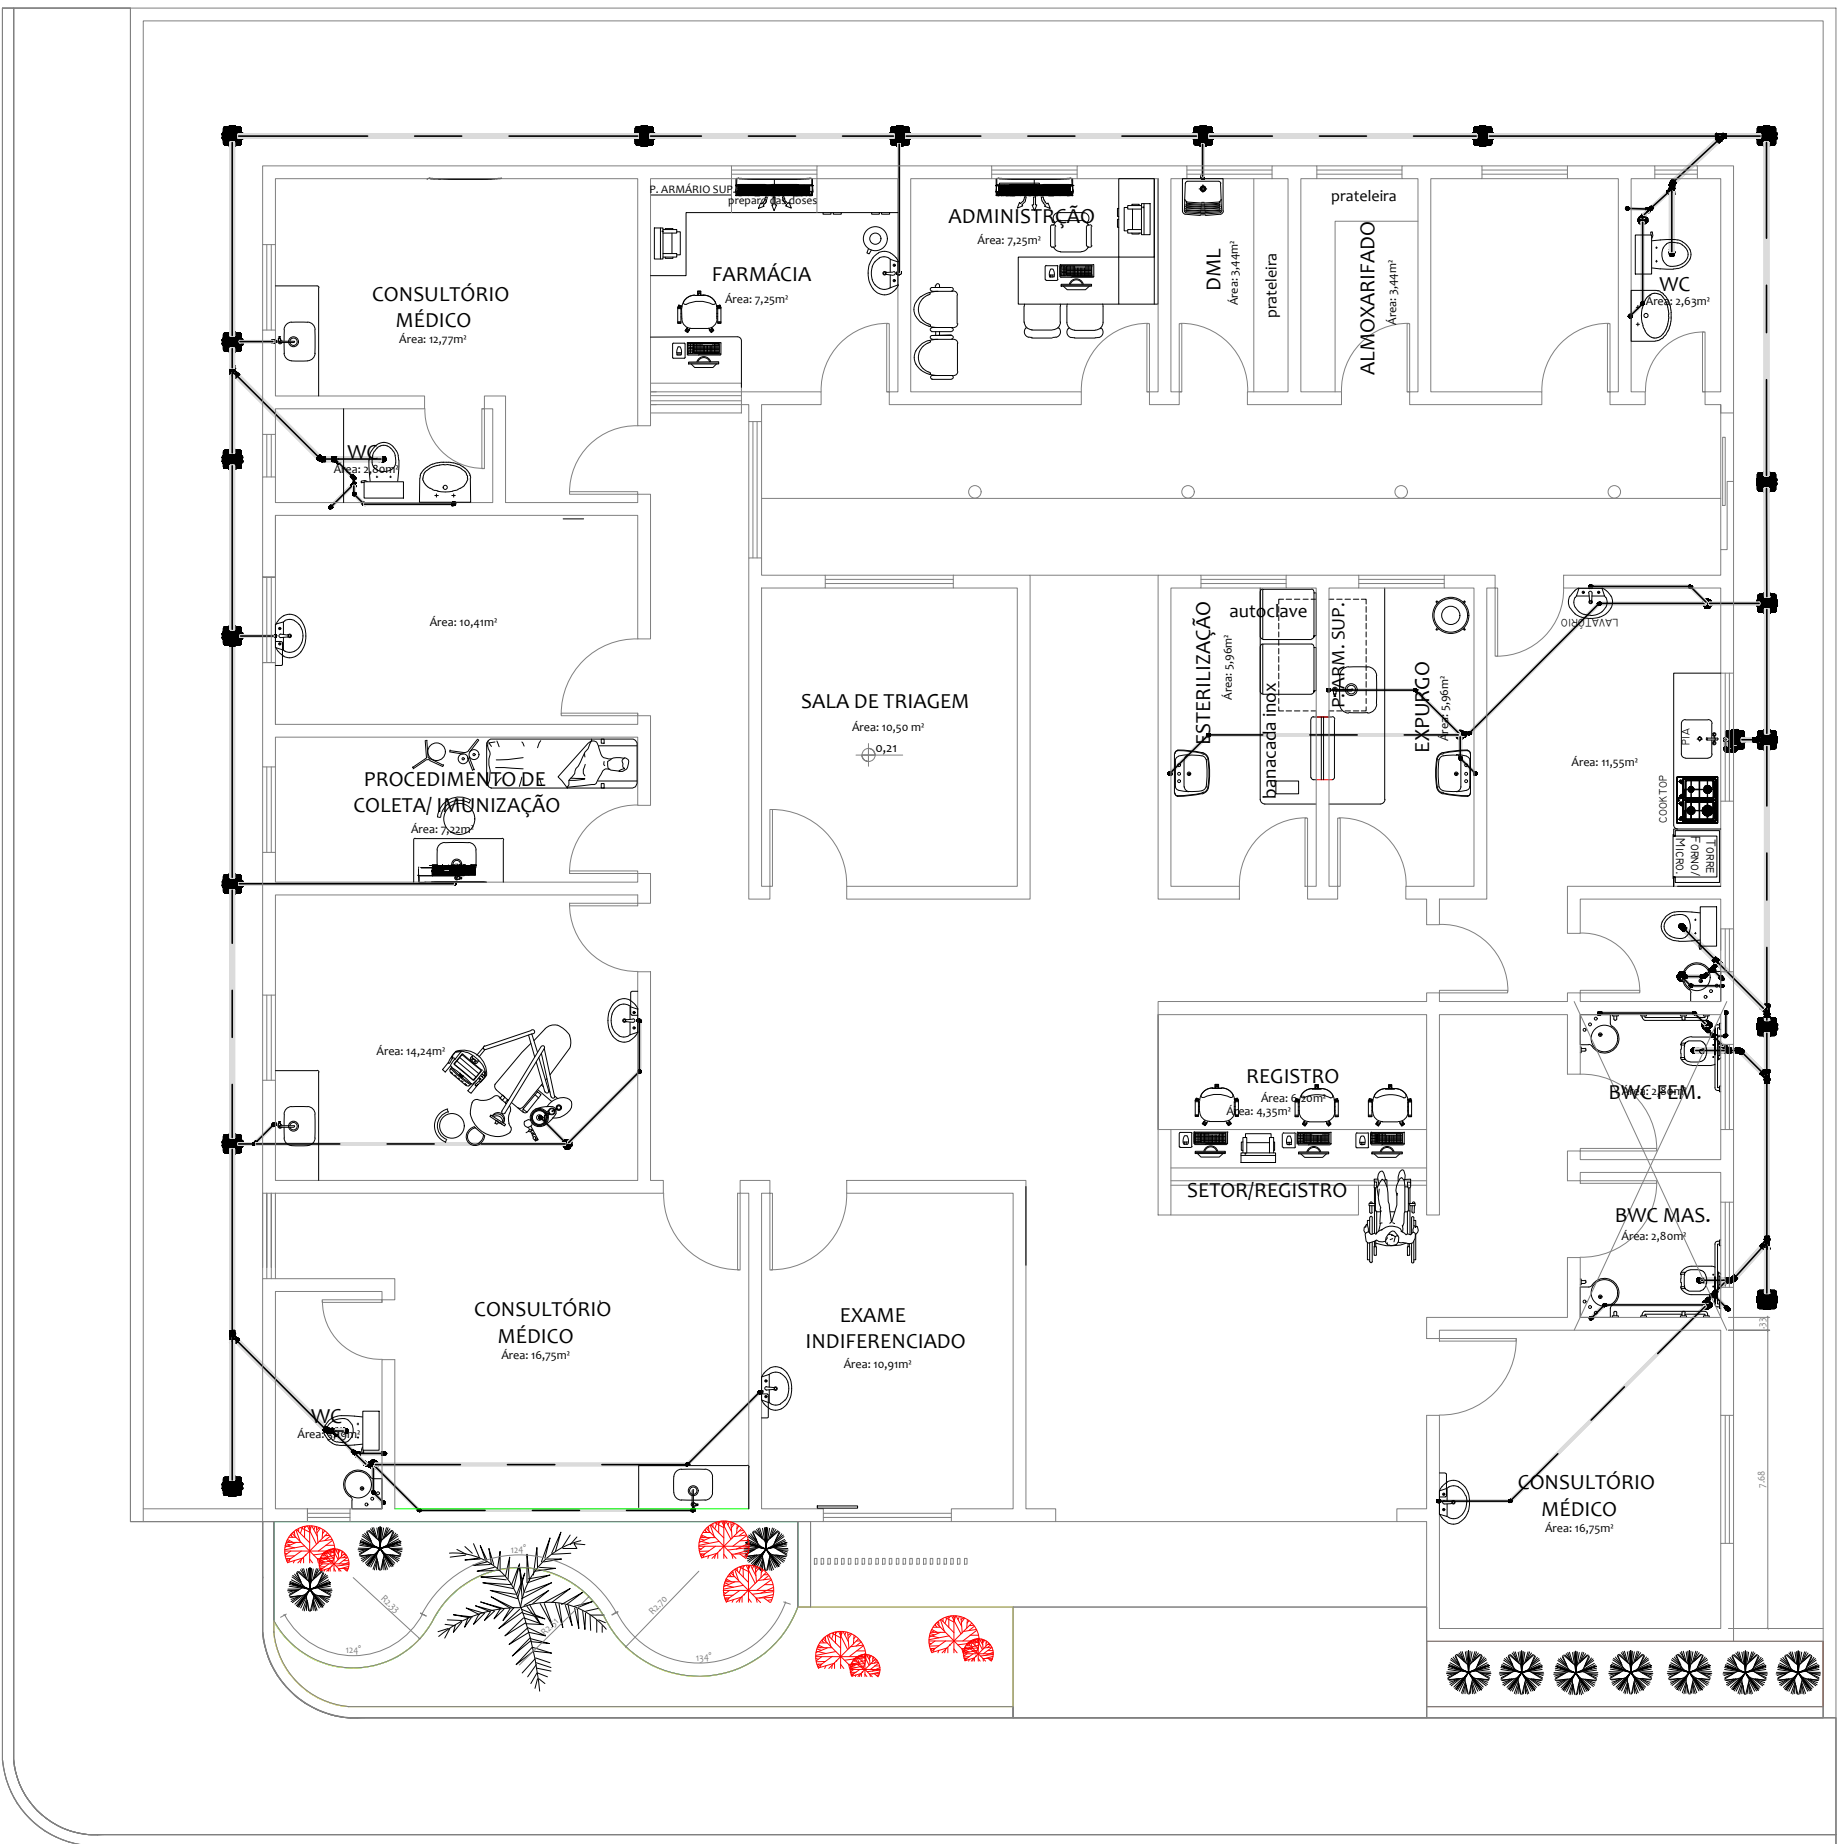


PLANTA BAIXA MODIFICADA

UBS do Recreio
Escala: 1/75

PLANTA BAIXA MODIFICADA

UBS do Recreio
Escala: 1/75

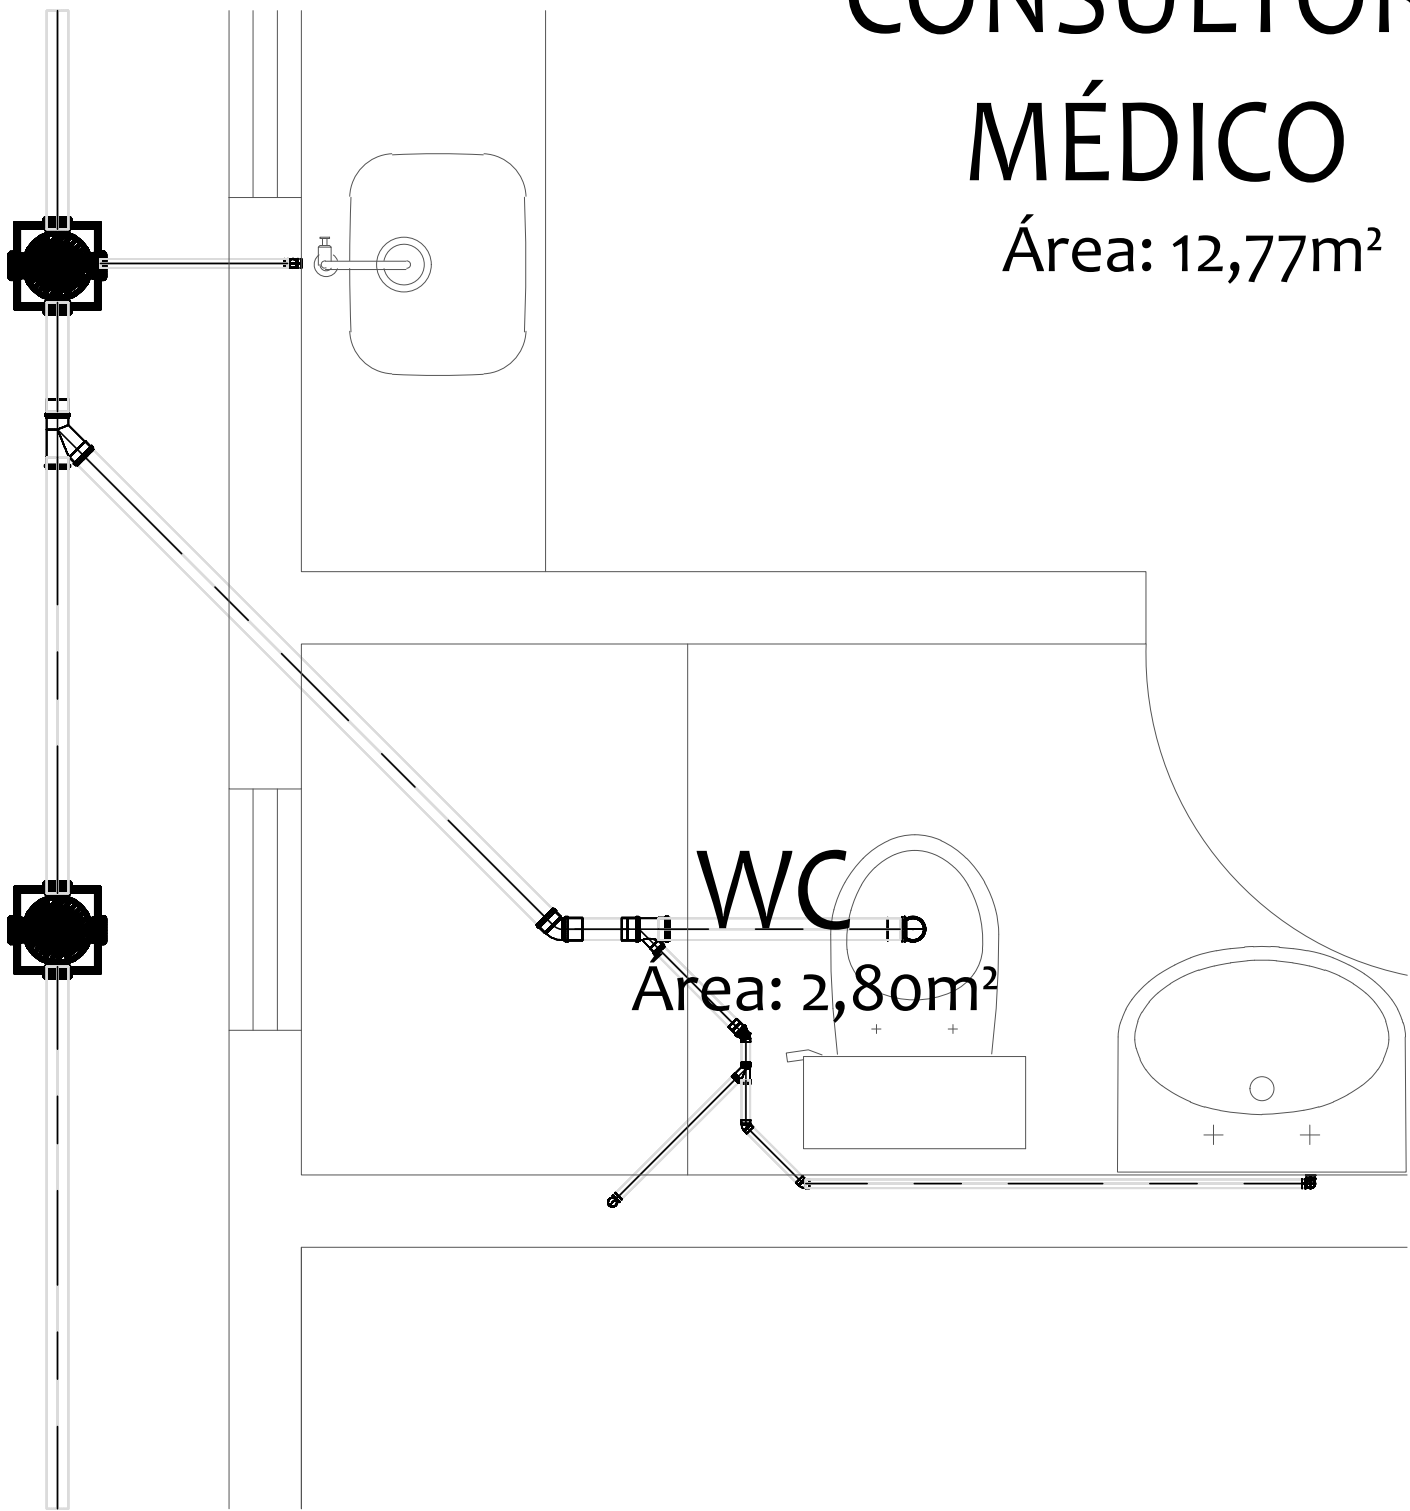

CONSULTÓRIO MÉDICO

Área: 12,77m²

José Adilson dos Santos
PREFEITO MUNICIPAL

Projeto Sanitário de Povoado
Engenharia Civil
CREA 211.978-175-3

REFORMA DA UBS NO BAIRRO RECREIO, NO MUNICÍPIO DE CAICÓ-RN

TÍTULO:	PROJETO SANITÁRIO DA REFORMA DA UBS NO BAIRRO RECREIO, NO MUNICÍPIO DE CAICÓ-RN
DESENHO:	MATHEUS SILVA
ENDEREÇO:	RUA JOSÉ LÁZARO DE ARAÚJO, RECREIO, NO MUNICÍPIO DE CAICÓ - RN
ASSUNTO:	PROJETO SANITÁRIO PLANTA BAIXA
DATA:	MAIO DE 2022
FOLHA:	01/01
ESCALA:	INDICADA