




PLANTA BAIXA DA RUA JULIETA LOPES
Pavimentações, Caicó/RN
Escala: 1/450

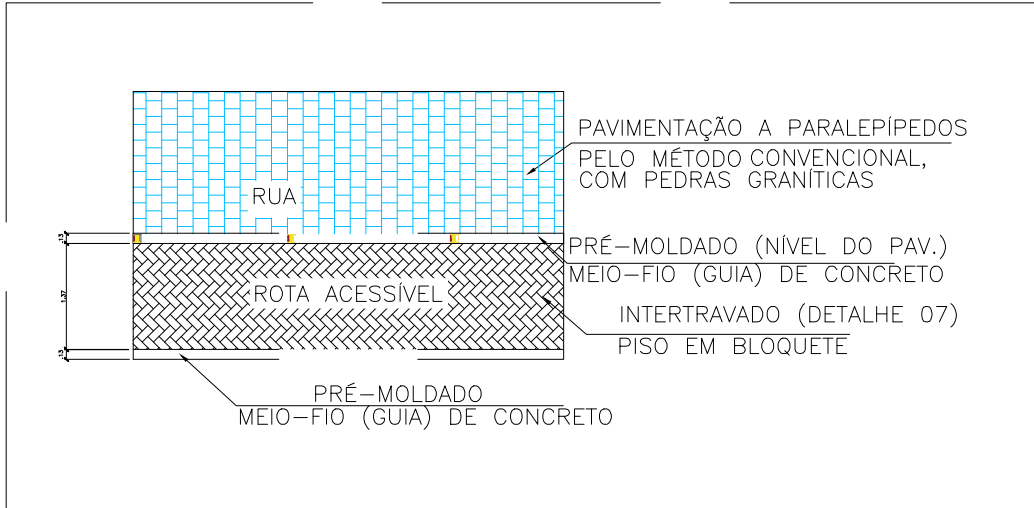


DET. 09: ROTA ACESSÍVEL - PLANTA BAIXA
Pavimentações, Caicó/RN
Escala: 1/100

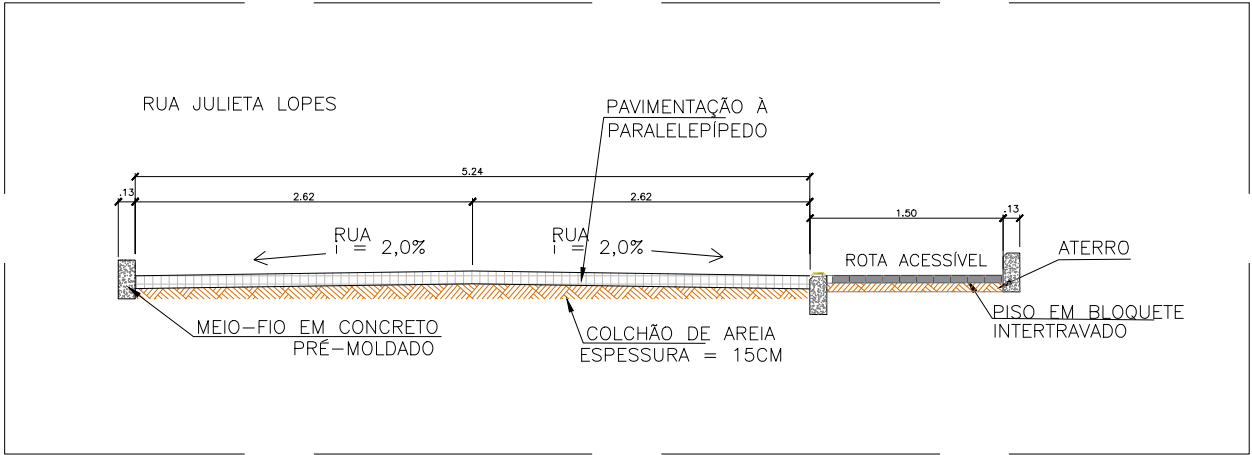


SEÇÃO TRANSVERSAL R. JULIETA LOPES
Pavimentações, Caicó/RN
Escala: 1/60

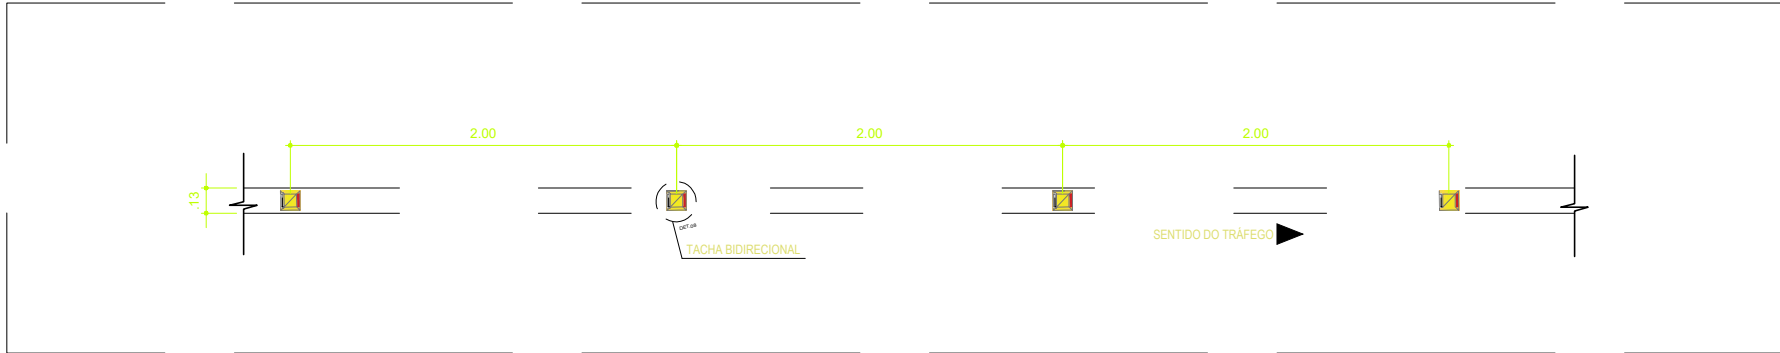

DET. 10: FAIXA COM TACHAS BIDIRECIONAIS - PLANTA BAIXA
Pavimentações, Caicó/RN
Escala: 1/40

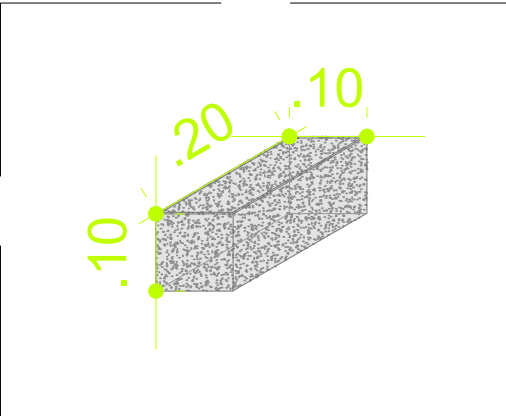


DET. 07: BLOQUETE
Pavimentações, Caicó/RN
Sem escala

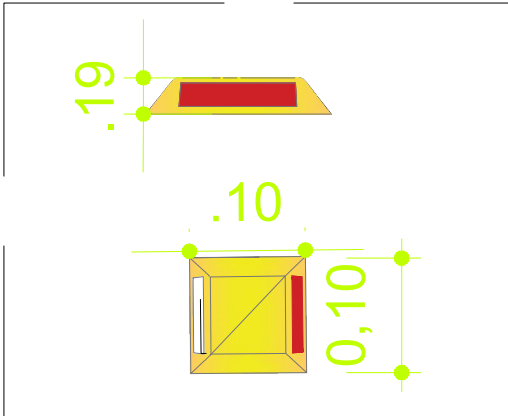

DET. 08: TACHA BIDERECIONAL
Pavimentações, Caicó/RN
Sem escala

RUA JULIETA LOPES DE MEDEIROS - E0+0 ATÉ E15+1,8
PERFIL LONGITUDINAL - ESC.: V=1:100 H=1:1000

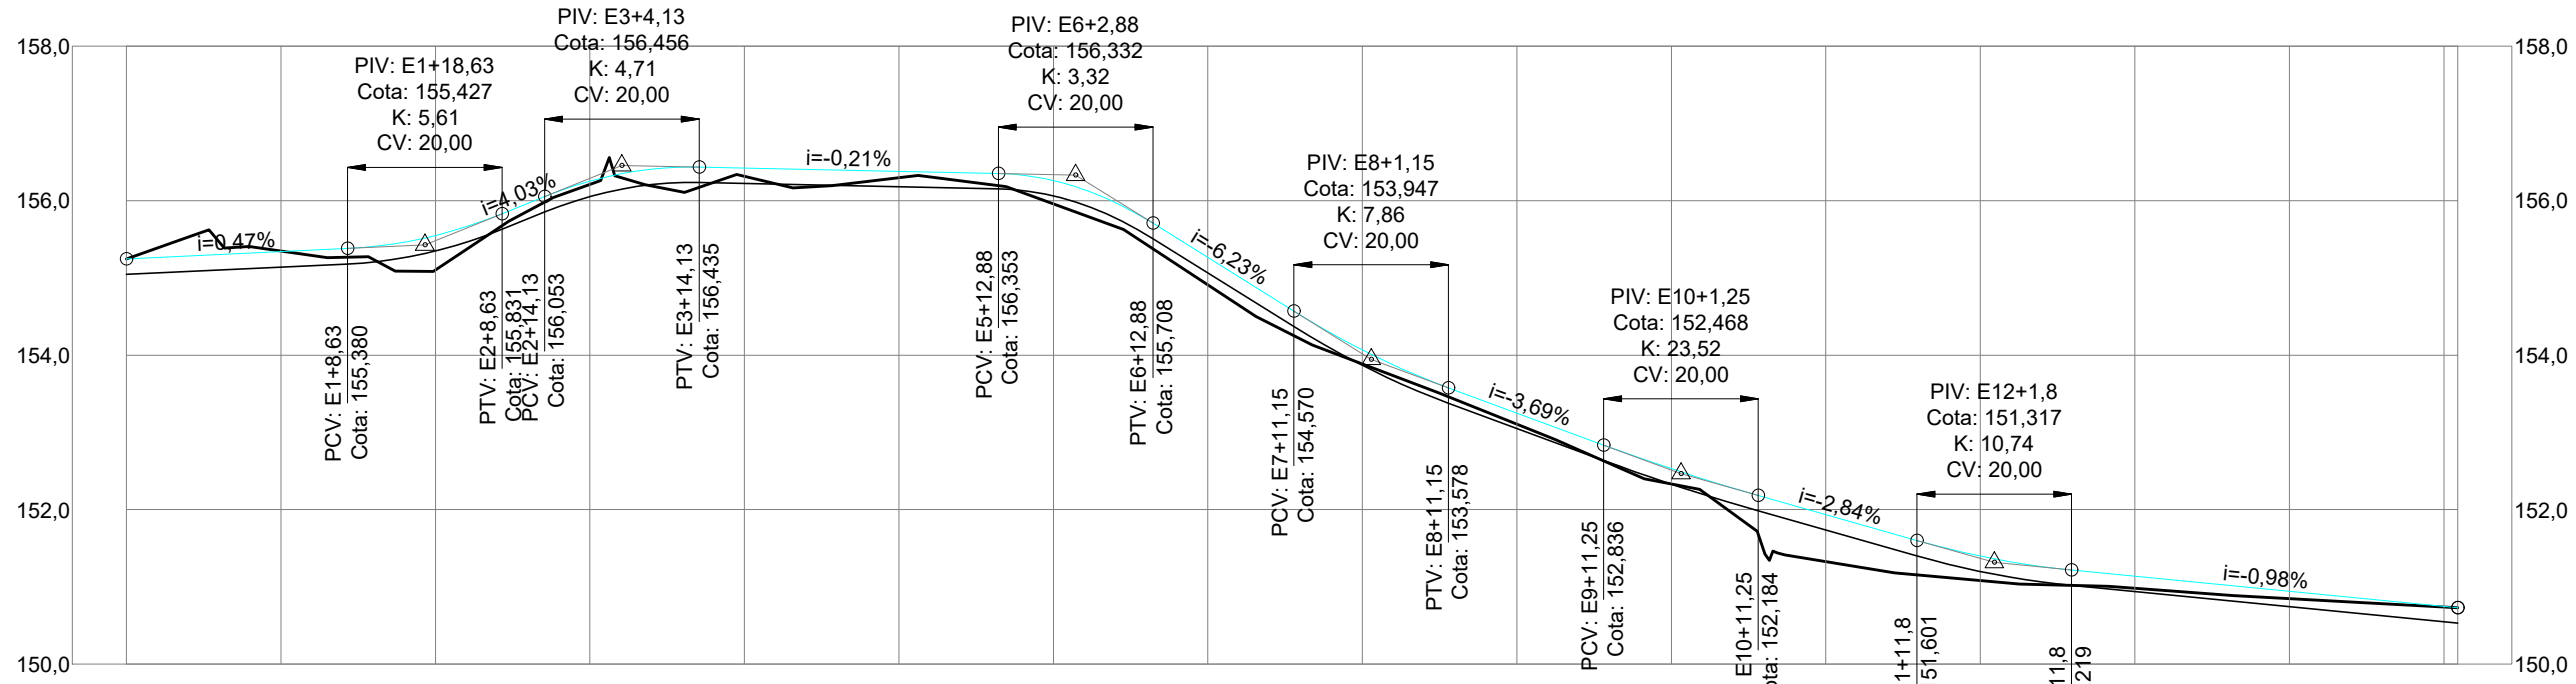

ESTACAS	E0+0	E1+0	E2+0	E3+0	E4+0	E5+0	E6+0	E7+0	E8+0	E9+0	E10+0	E11+0	E12+0	E13+0	E14+0	E15+1,8
COTAS DO TERRENO	155,246	155,348	155,105	156,209	156,317	156,295	155,958	154,910	153,886	153,106	152,333	151,328	151,084	150,983	150,849	150,742
GREIDE PROJETADO	155,246	155,340	155,550	156,253	156,423	156,380	156,280	155,285	154,069	153,251	152,530	151,935	151,399	151,139	150,944	150,742

PERFIL TOPOGRÁFICO R. JULIETA LOPES
Pavimentações, Caicó/RN
Escala: 1/1.200

Proprietário: JUDAS TADEU ALVES DOS SANTOS PREFEITO MUNICIPAL		Autor: Rafaela Rithelly de Paula Oliveira Engenheira Civil CREA. 211.978.175-3	
Execução:		Fiscalização:	
Título: PAVIMENTAÇÃO PARALELEPÍPEDO DIVERSAS RUAS NA ZONA URBANA NO MUNICÍPIO DE CAICÓ/RN – CR: 913892/ 2021 – OPERÇÃO 1076789–97/ 2021			
Endereço: RUA JULIETA LOPES DE MEDEIROS, JOÃO PAULO II, CAICÓ/RN			
Conteúdo: PLANTAS BAIXAS, CORTES TRANSVERSAIS, PERFIS TOPOGRÁFICOS E DETALHAMENTOS DE RAMPAS E CALÇADAS DE DIVERSAS RUAS			Prancha: 03/06
Desenho: ANA SULAMITA		Escala: INDICADAS	Data: FEVEREIRO/2022
Modificação:		Observação:	