



PLANTA

ESC: 1:100

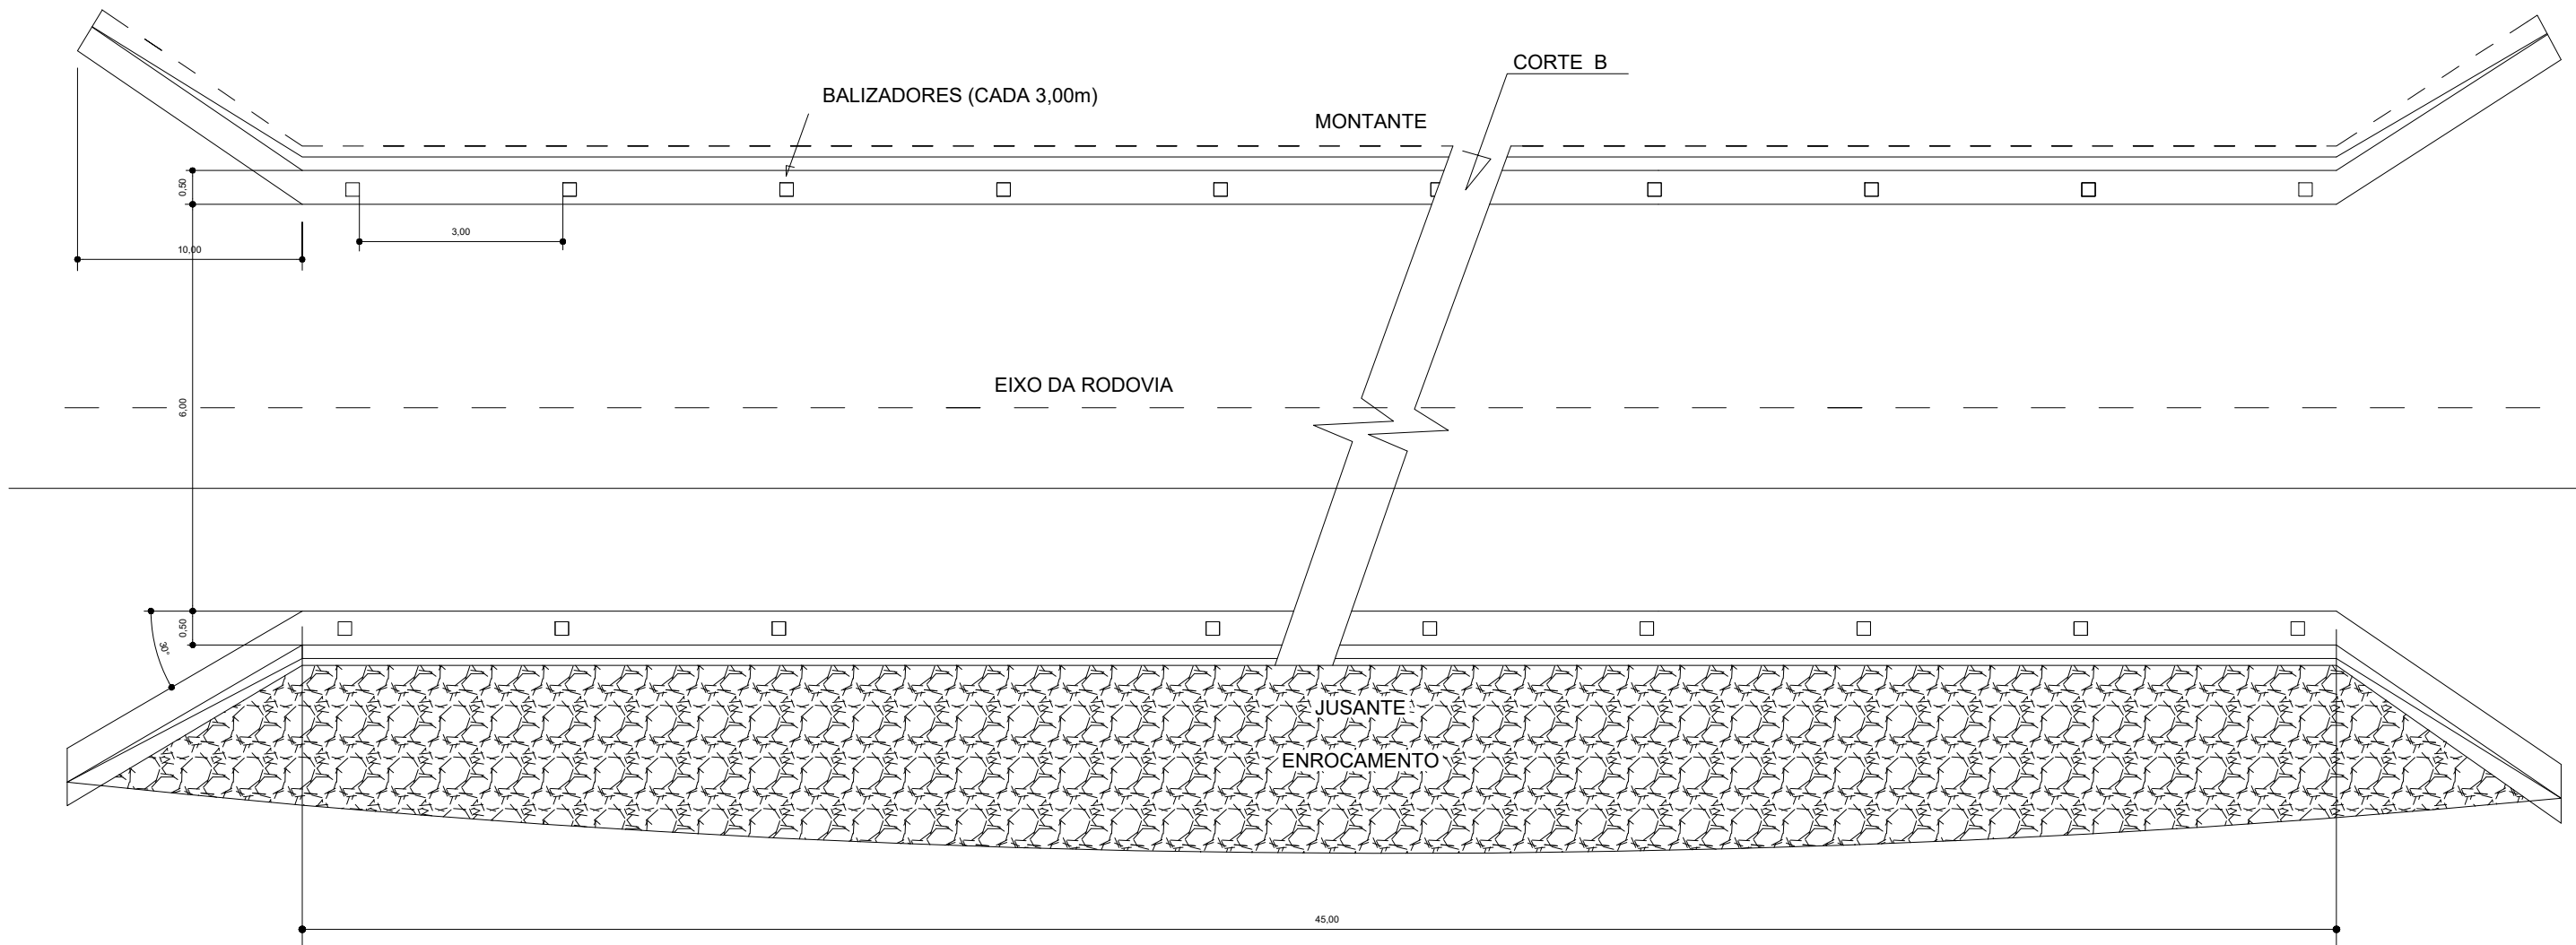


SEÇÃO TRANSVERSAL

ESC: 1:150

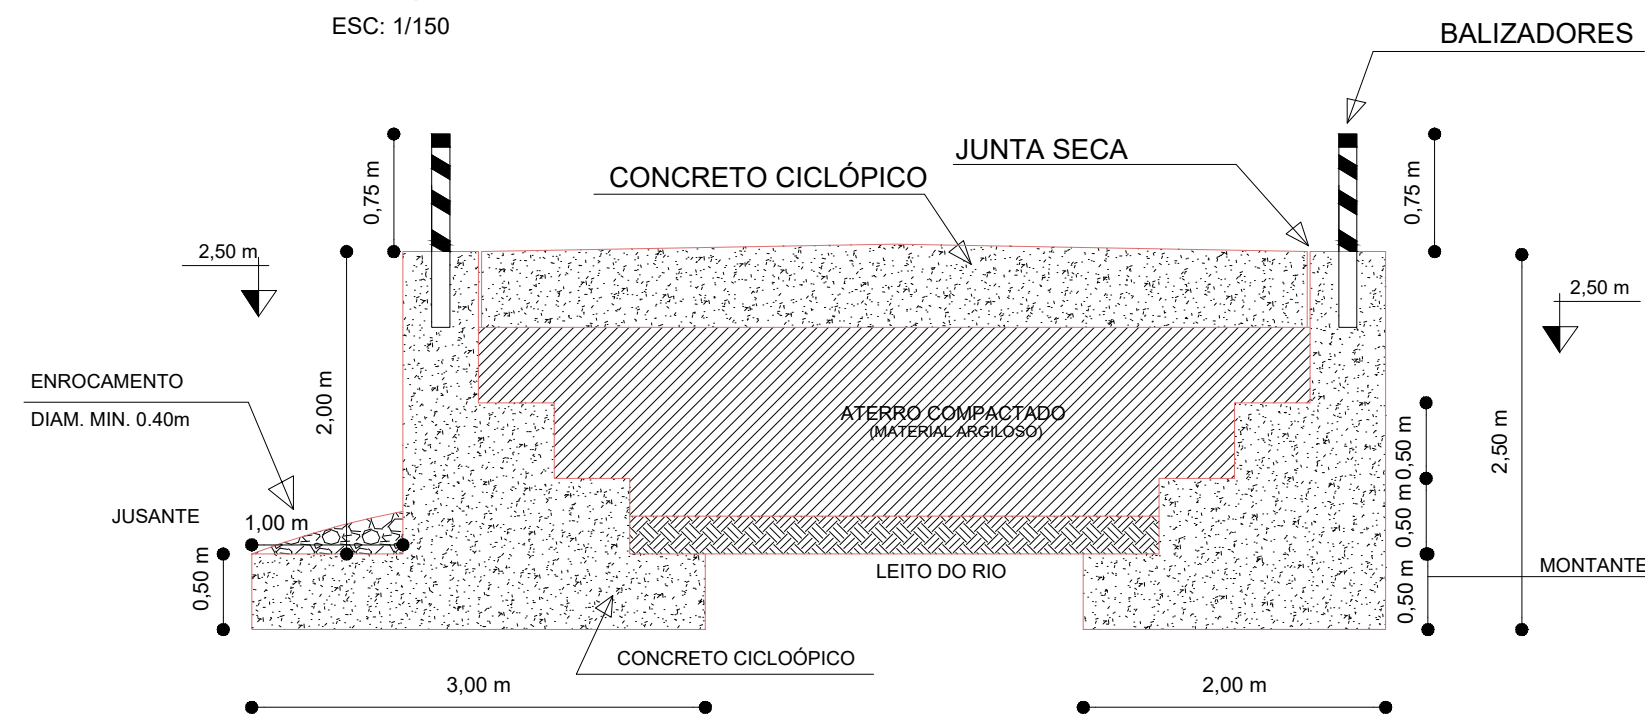

BALIZADORES (CADA 3,00m)


ESC: 1/125

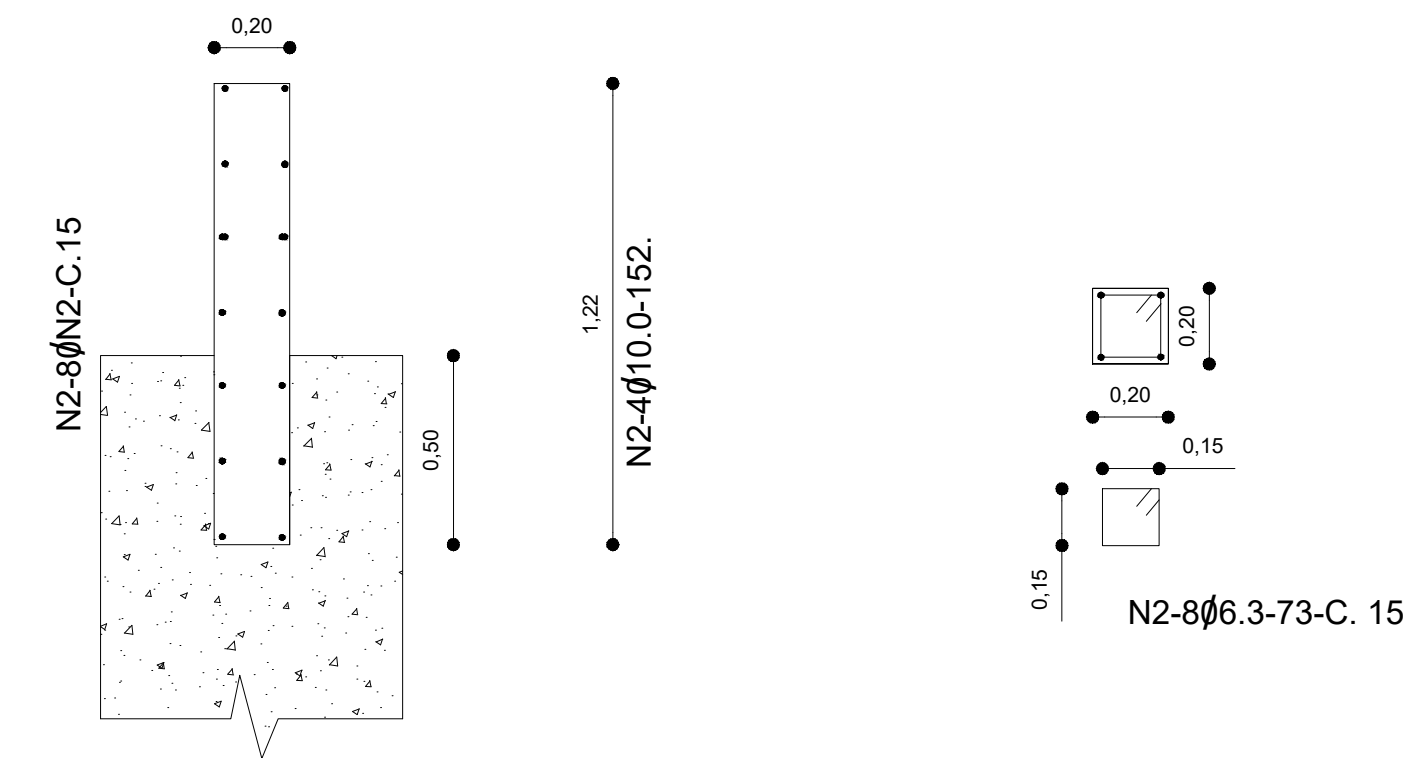

MURO DE CONCRETO CICLÓPICO

QUANTIDADES POR METRO LINEAR DO BERÇO

DIÂMETRO (m)	SIMPLES	
	CONCRETO (m3)	FORMA (m2)
150	0.50	0,90

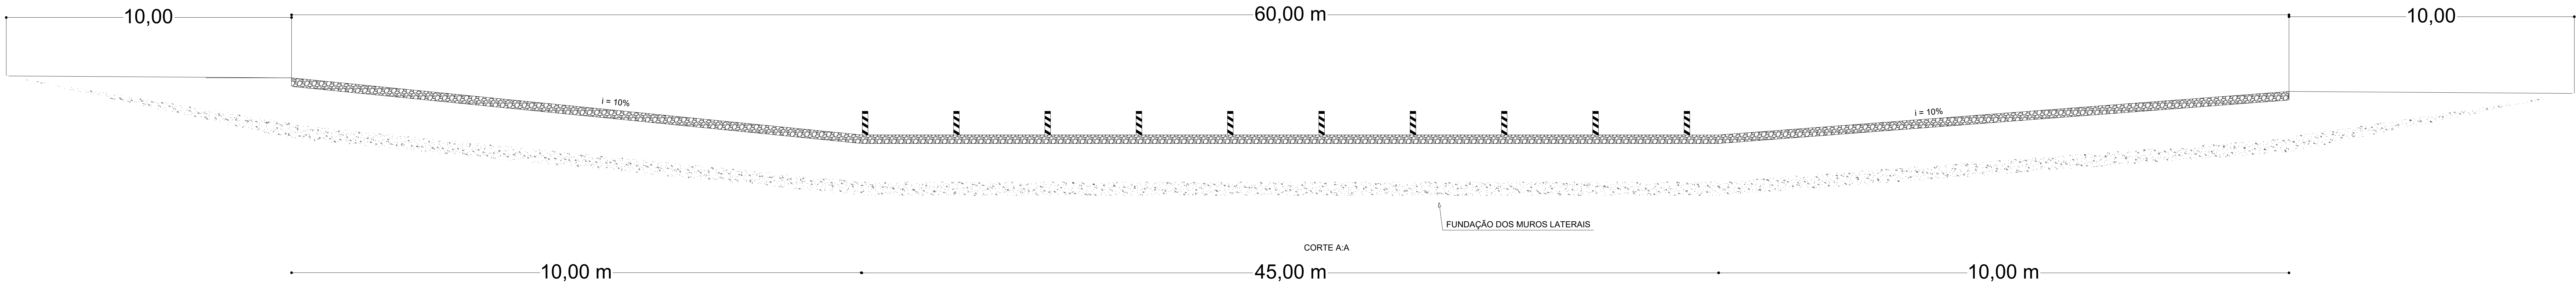

PLANTA BAIXA PAVIMENTAÇÃO DA AVENIDA RIO BRANCO
Pavimentações, CAICÓ/RN
Escala: Indicação

Proprietário: <i>Luiz Carlos da Silva</i>	Autor: <i>Rafaela Ritchelly</i>
Execução:	Fiscalização:
Título: PAVIMENTAÇÃO E PASSAGEM MOLHADA NA AVENIDA RIO BRANCO – CAICÓ/RN	
Endereço: AVENIDA RIO BRANCO – CAICÓ/RN	
Conteúdo: PLANTA E DETALHES DE PROJETO DA PASSAGEM MOLHADA NA AVENIDA RIO BRANCO	Prancha: 03/03
Desenho: RAFAELA RITCHELLY	Escalas: INDICADAS
Modificação:	Observação:

DIREITOS AUTORAIS RESERVADOS. PROIBIDA QUALQUER MODIFICAÇÃO NO TODO OU EM PARTE, SEM AUTORIZAÇÃO POR ESCRITO DO AUTOR DO PROJETO